


REMONT I PRZEBUDOWA ŁAZIENKI
Ośrodek Szkolno-Wychowawczy
im. Janusza Korczaka
ul. Słowackiego 16, 06-500 Miawa

inwestor: Powiat Miawski
ul. Reymonta 6
06-500 Miawa

skala 1:50
inwentaryzacja
rys. 1

h podłogi/szczerła 324cm
h kabiny/glazury 220cm

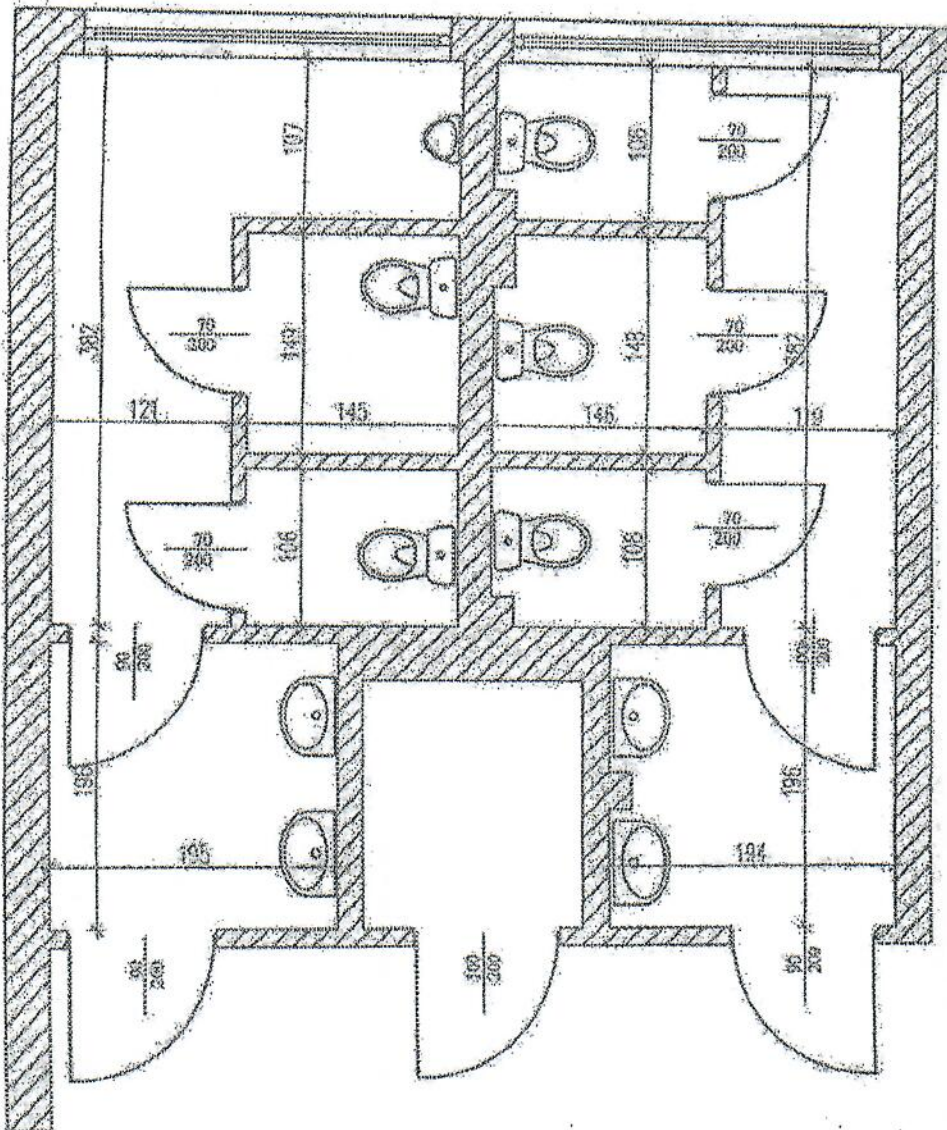

Lech Wyszomirski
Uprawnienia w specjalności
konstrukcyjno-budowlanej
CIE 57/83, MAZ/0475/001
06-500 Miawa, ul. Słowackiego 16