


REMONT I PRZEBUDOWA ŁAZIENKI  
Ośrodek Szkolno-Wychowawczy  
im. Janusza Korczaka  
ul. Słowackiego 18, 06-500 Miawa  
Inwestor: Powiat Miawski  
ul. Reymonta 6  
06-500 Miawa

skala 1:50  
projekt  
rys. 2

h pomieszczenia 224cm  
h kabiny/glazury 220cm

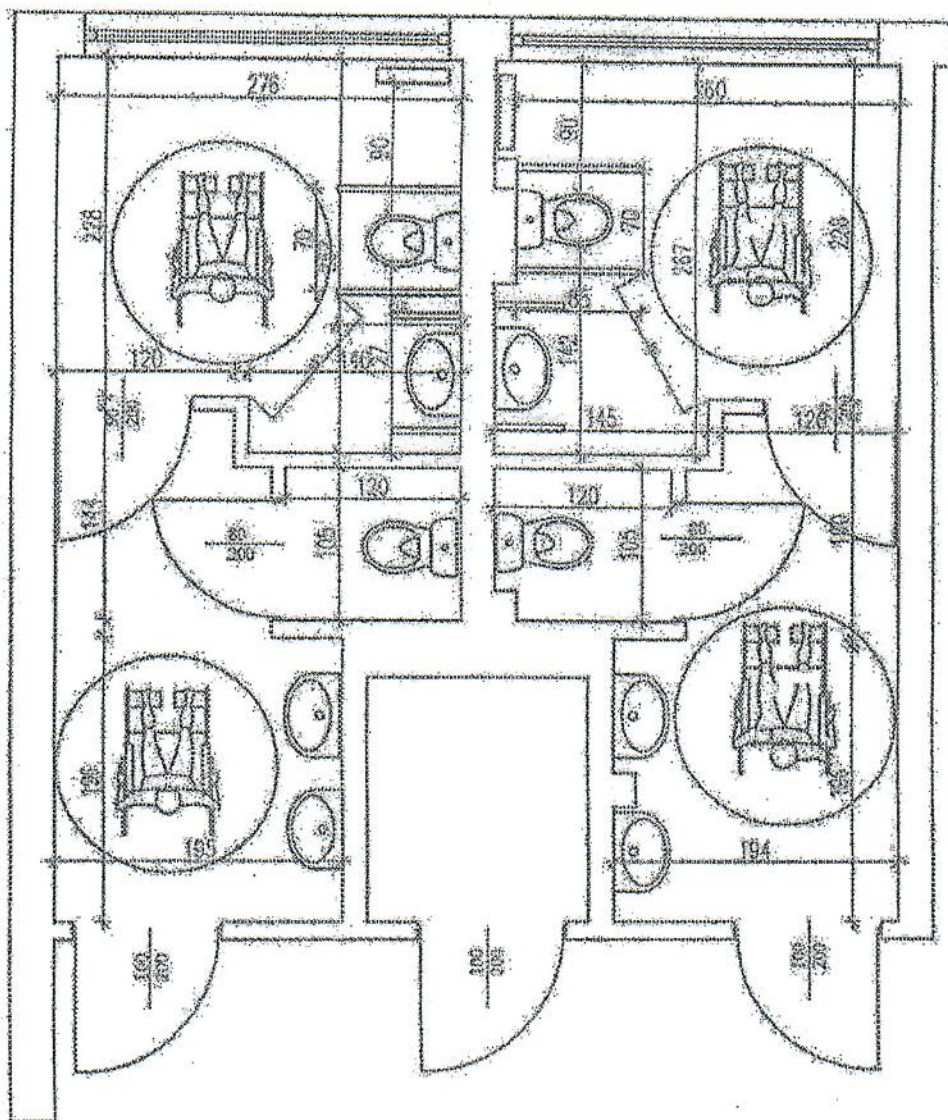

**Lech Wyszomirski**  
Uprawnienia w specjalności  
konstrukcyjno-budowlanej  
CIE 57/83, MAZ/BO/14753/01  
06-500 Miawa, ul. Szwejkowskiego 6